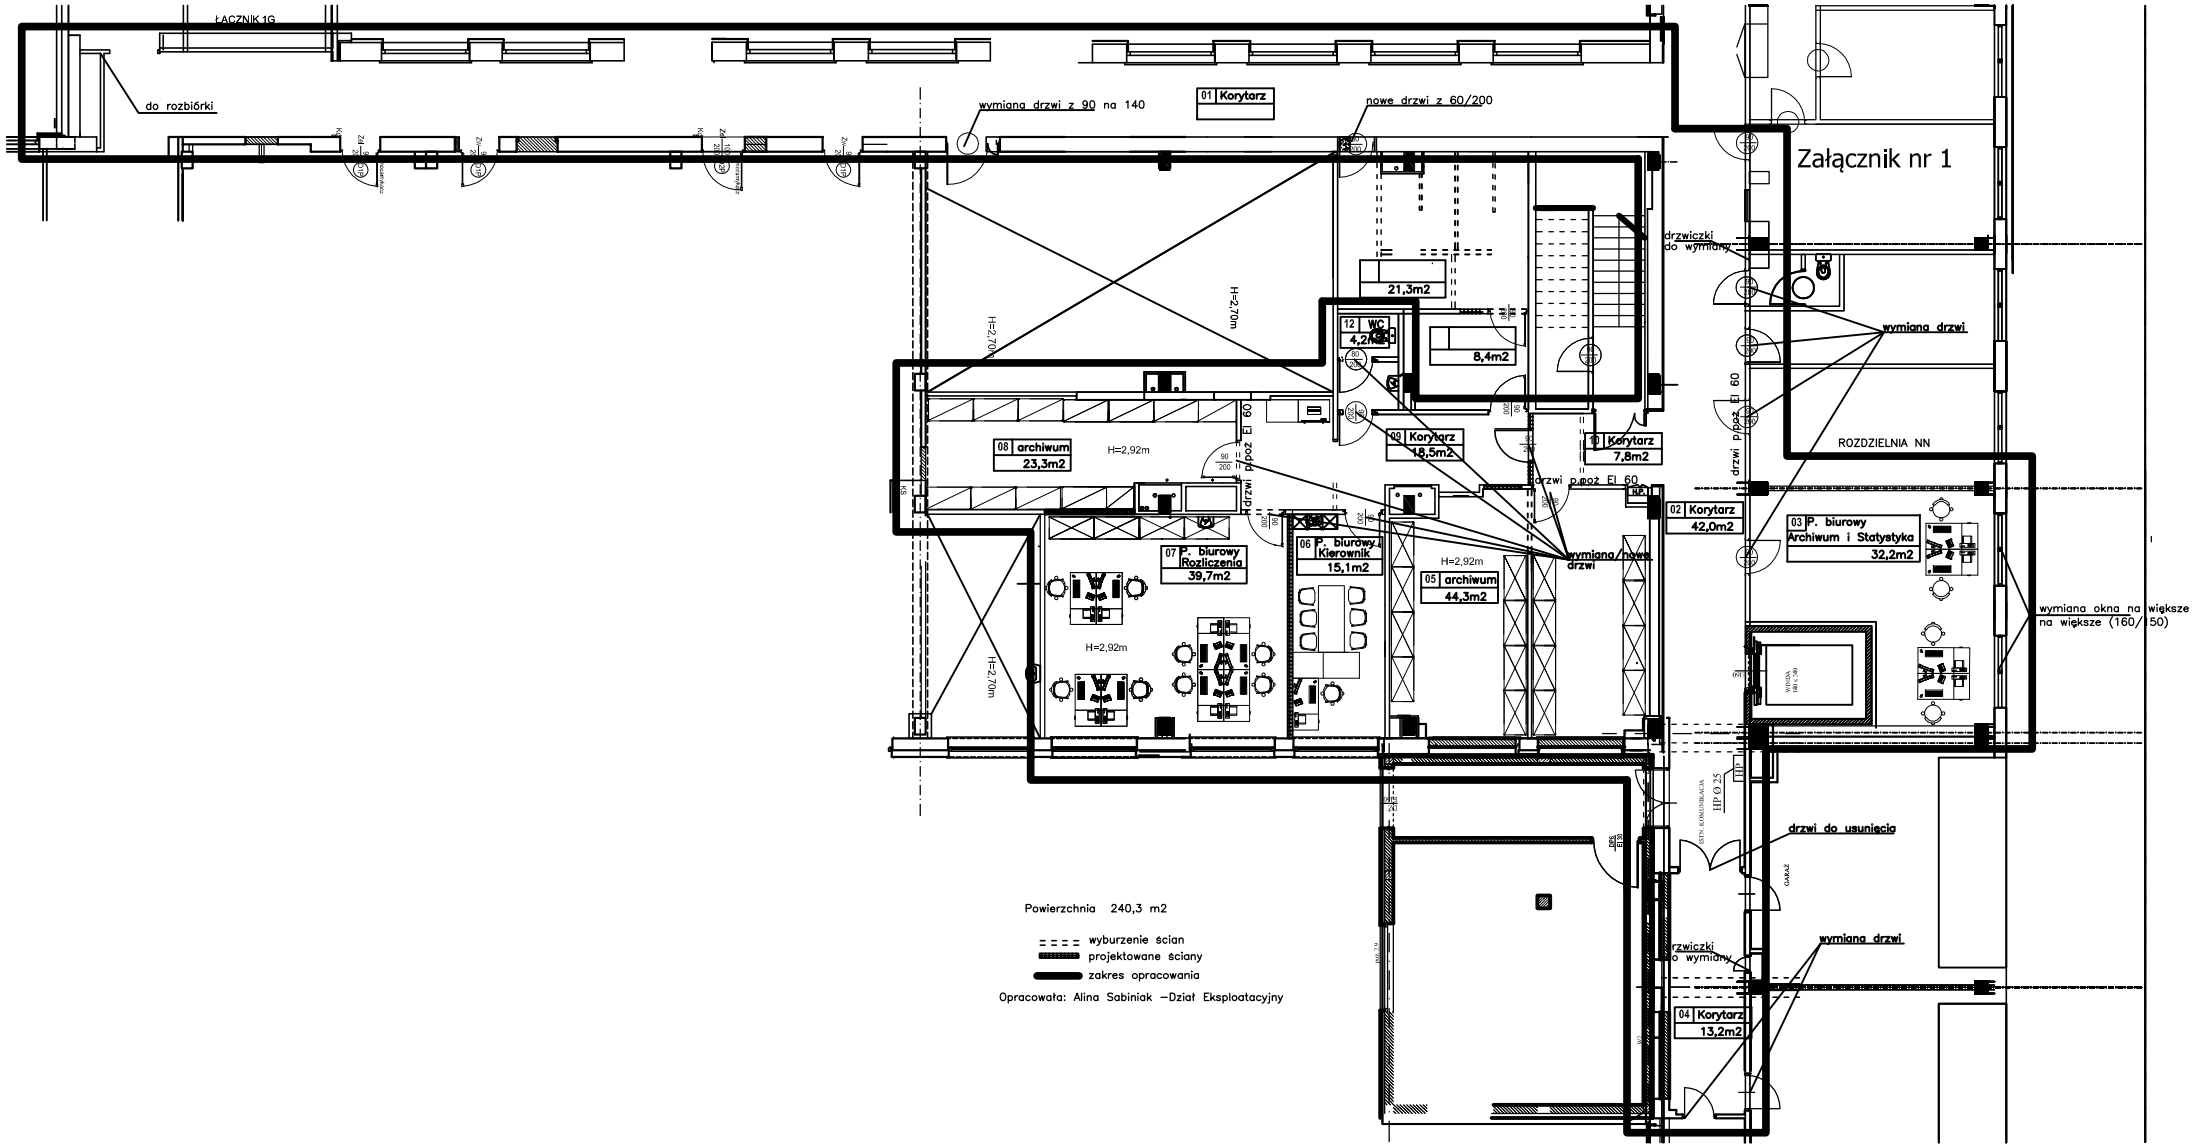
ŁĄCZNIK 1G
do rozbiórki
wymiana drzwi z 90 na 140
01 Korytarz
nowe drzwi z 60/200
Załącznik nr 1
drzwiczki do wymiany
21,3m2
12 WC 4,2m2
8,4m2
wymiana drzwi
H=2,70m
drzwi ppoż EI 60
08 archiwum 23,3m2
H=2,92m
09 Korytarz 18,5m2
10 Korytarz 7,8m2
ROZDZIELNIA NN
02 Korytarz 42,0m2
03 P. biurowy Archiwum i Statystyka 32,2m2
07 P. biurowy Rozliczenia 39,7m2
06 P. biurowy Kierownik 15,1m2
05 archiwum 44,3m2
wymiana/nowe drzwi
wymiana okna na większe na większe (160/150)
drzwi do usunięcia
GARAŻ
04 Korytarz 13,2m2
Powierzchnia 240,3 m2
wyburzenie ścian
projektowane ściany
zakres opracowania
Opracowała: Alina Sabiniak –Dział Eksploatacyjny